



PIANO DI RECUPERO - RESIDENCE TRA LE COLLINE

TABELLA REPLICATIVA

N° LOTTO	DESTINAZIONE D'USO	SUPERFICIE LOTTO	MAX CUBATURA RESIDENZIALE	CUBATURA AGG. PORTICI 20%	MAX SUPERFICIE COPERTA	MAX

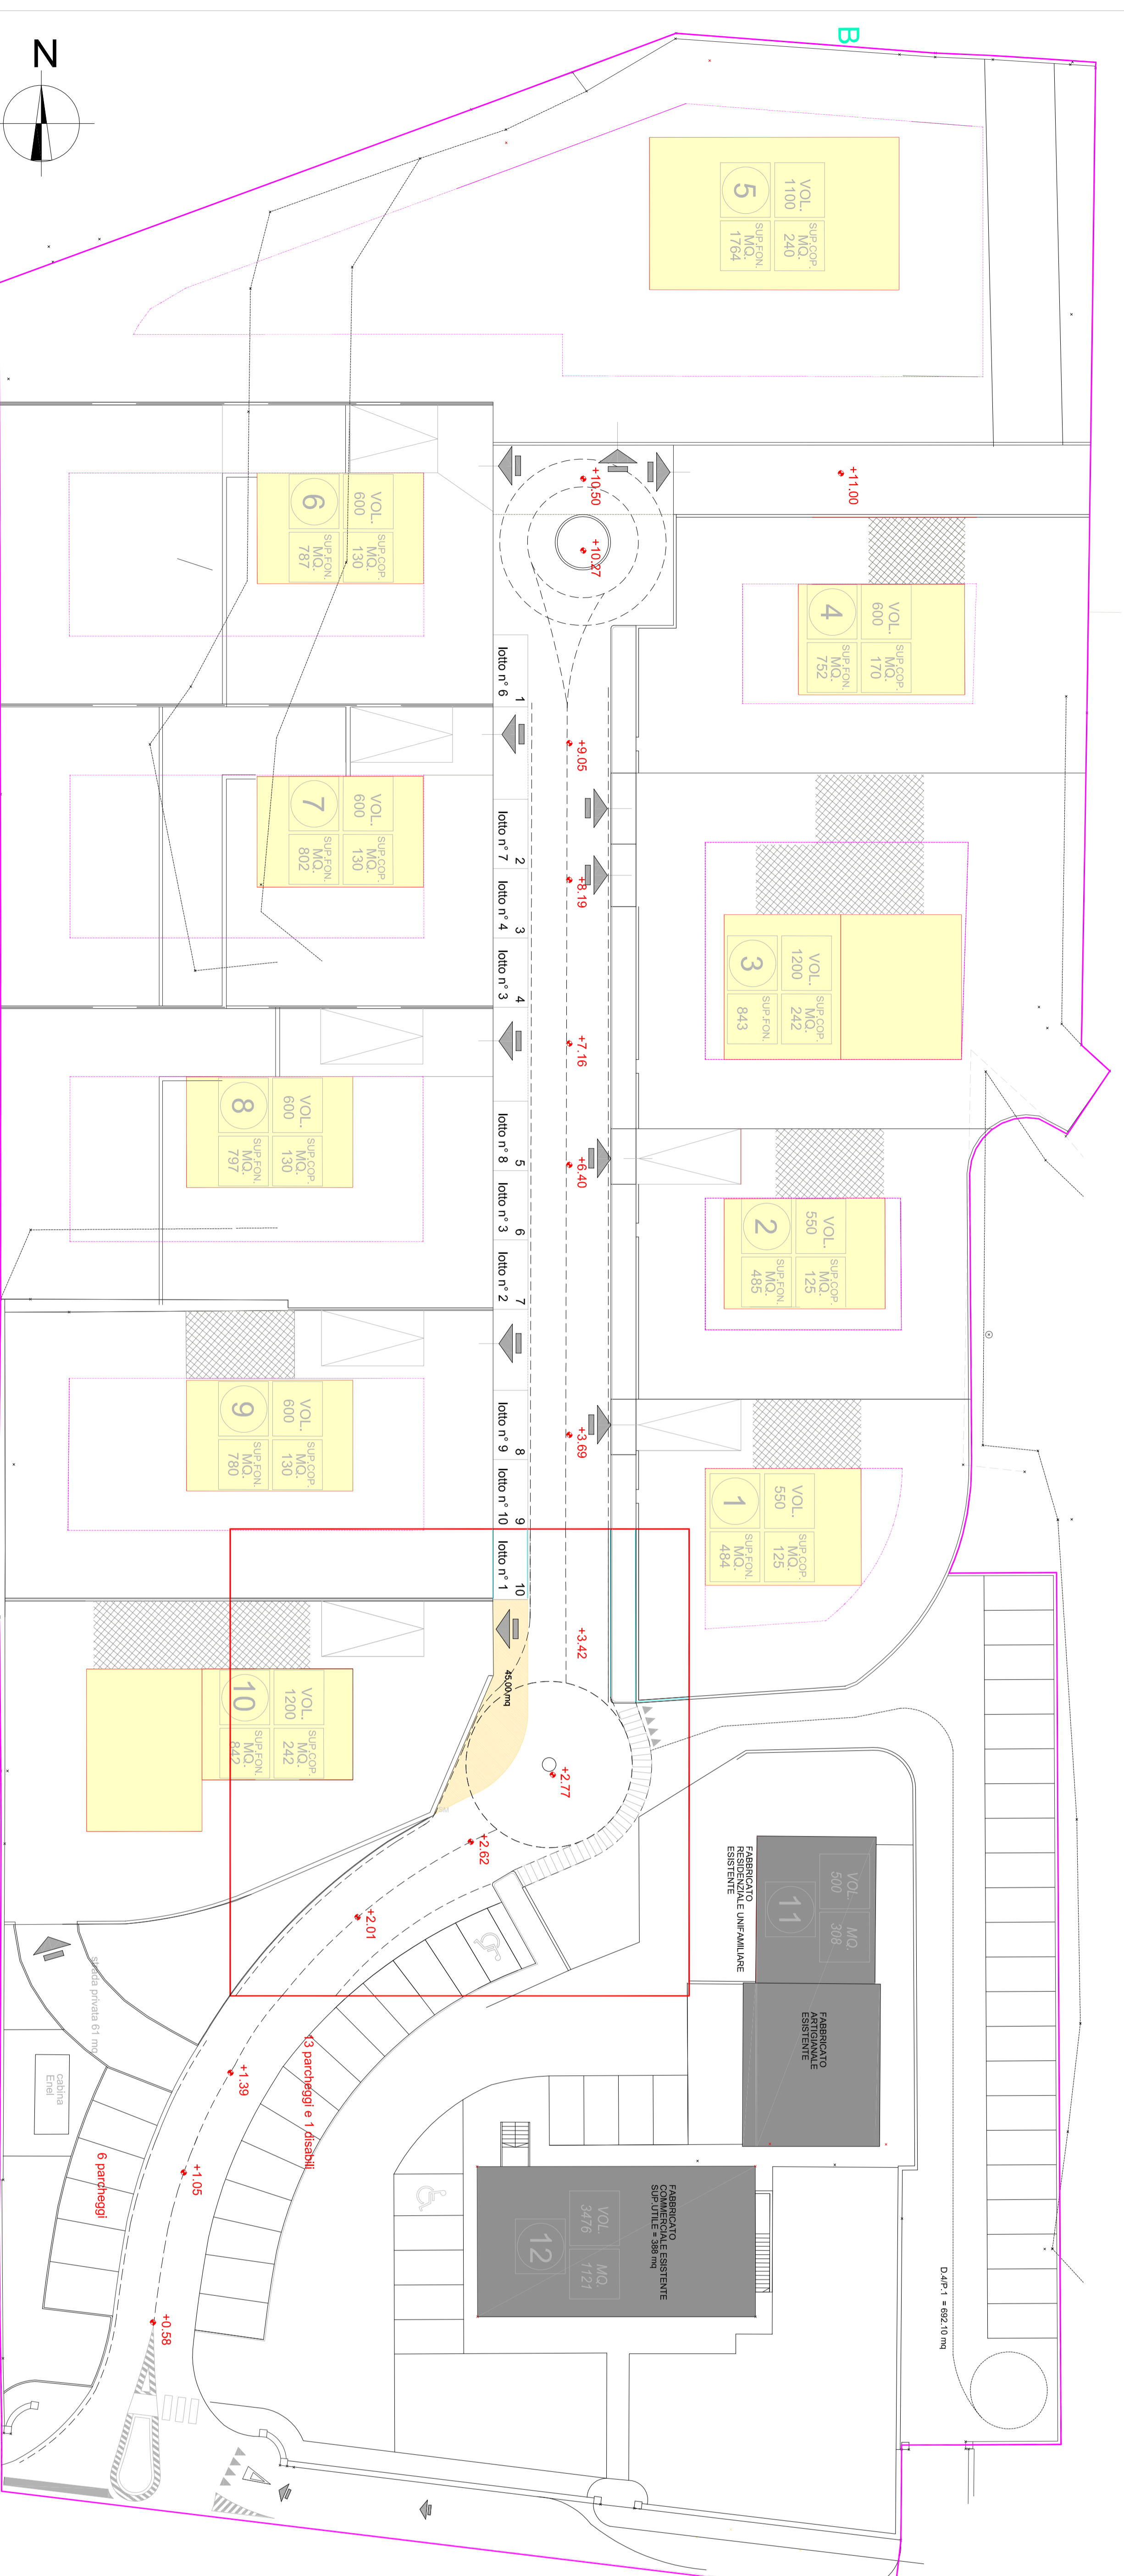

AREA LOTTO 10 ORA AMBITO STRADALE

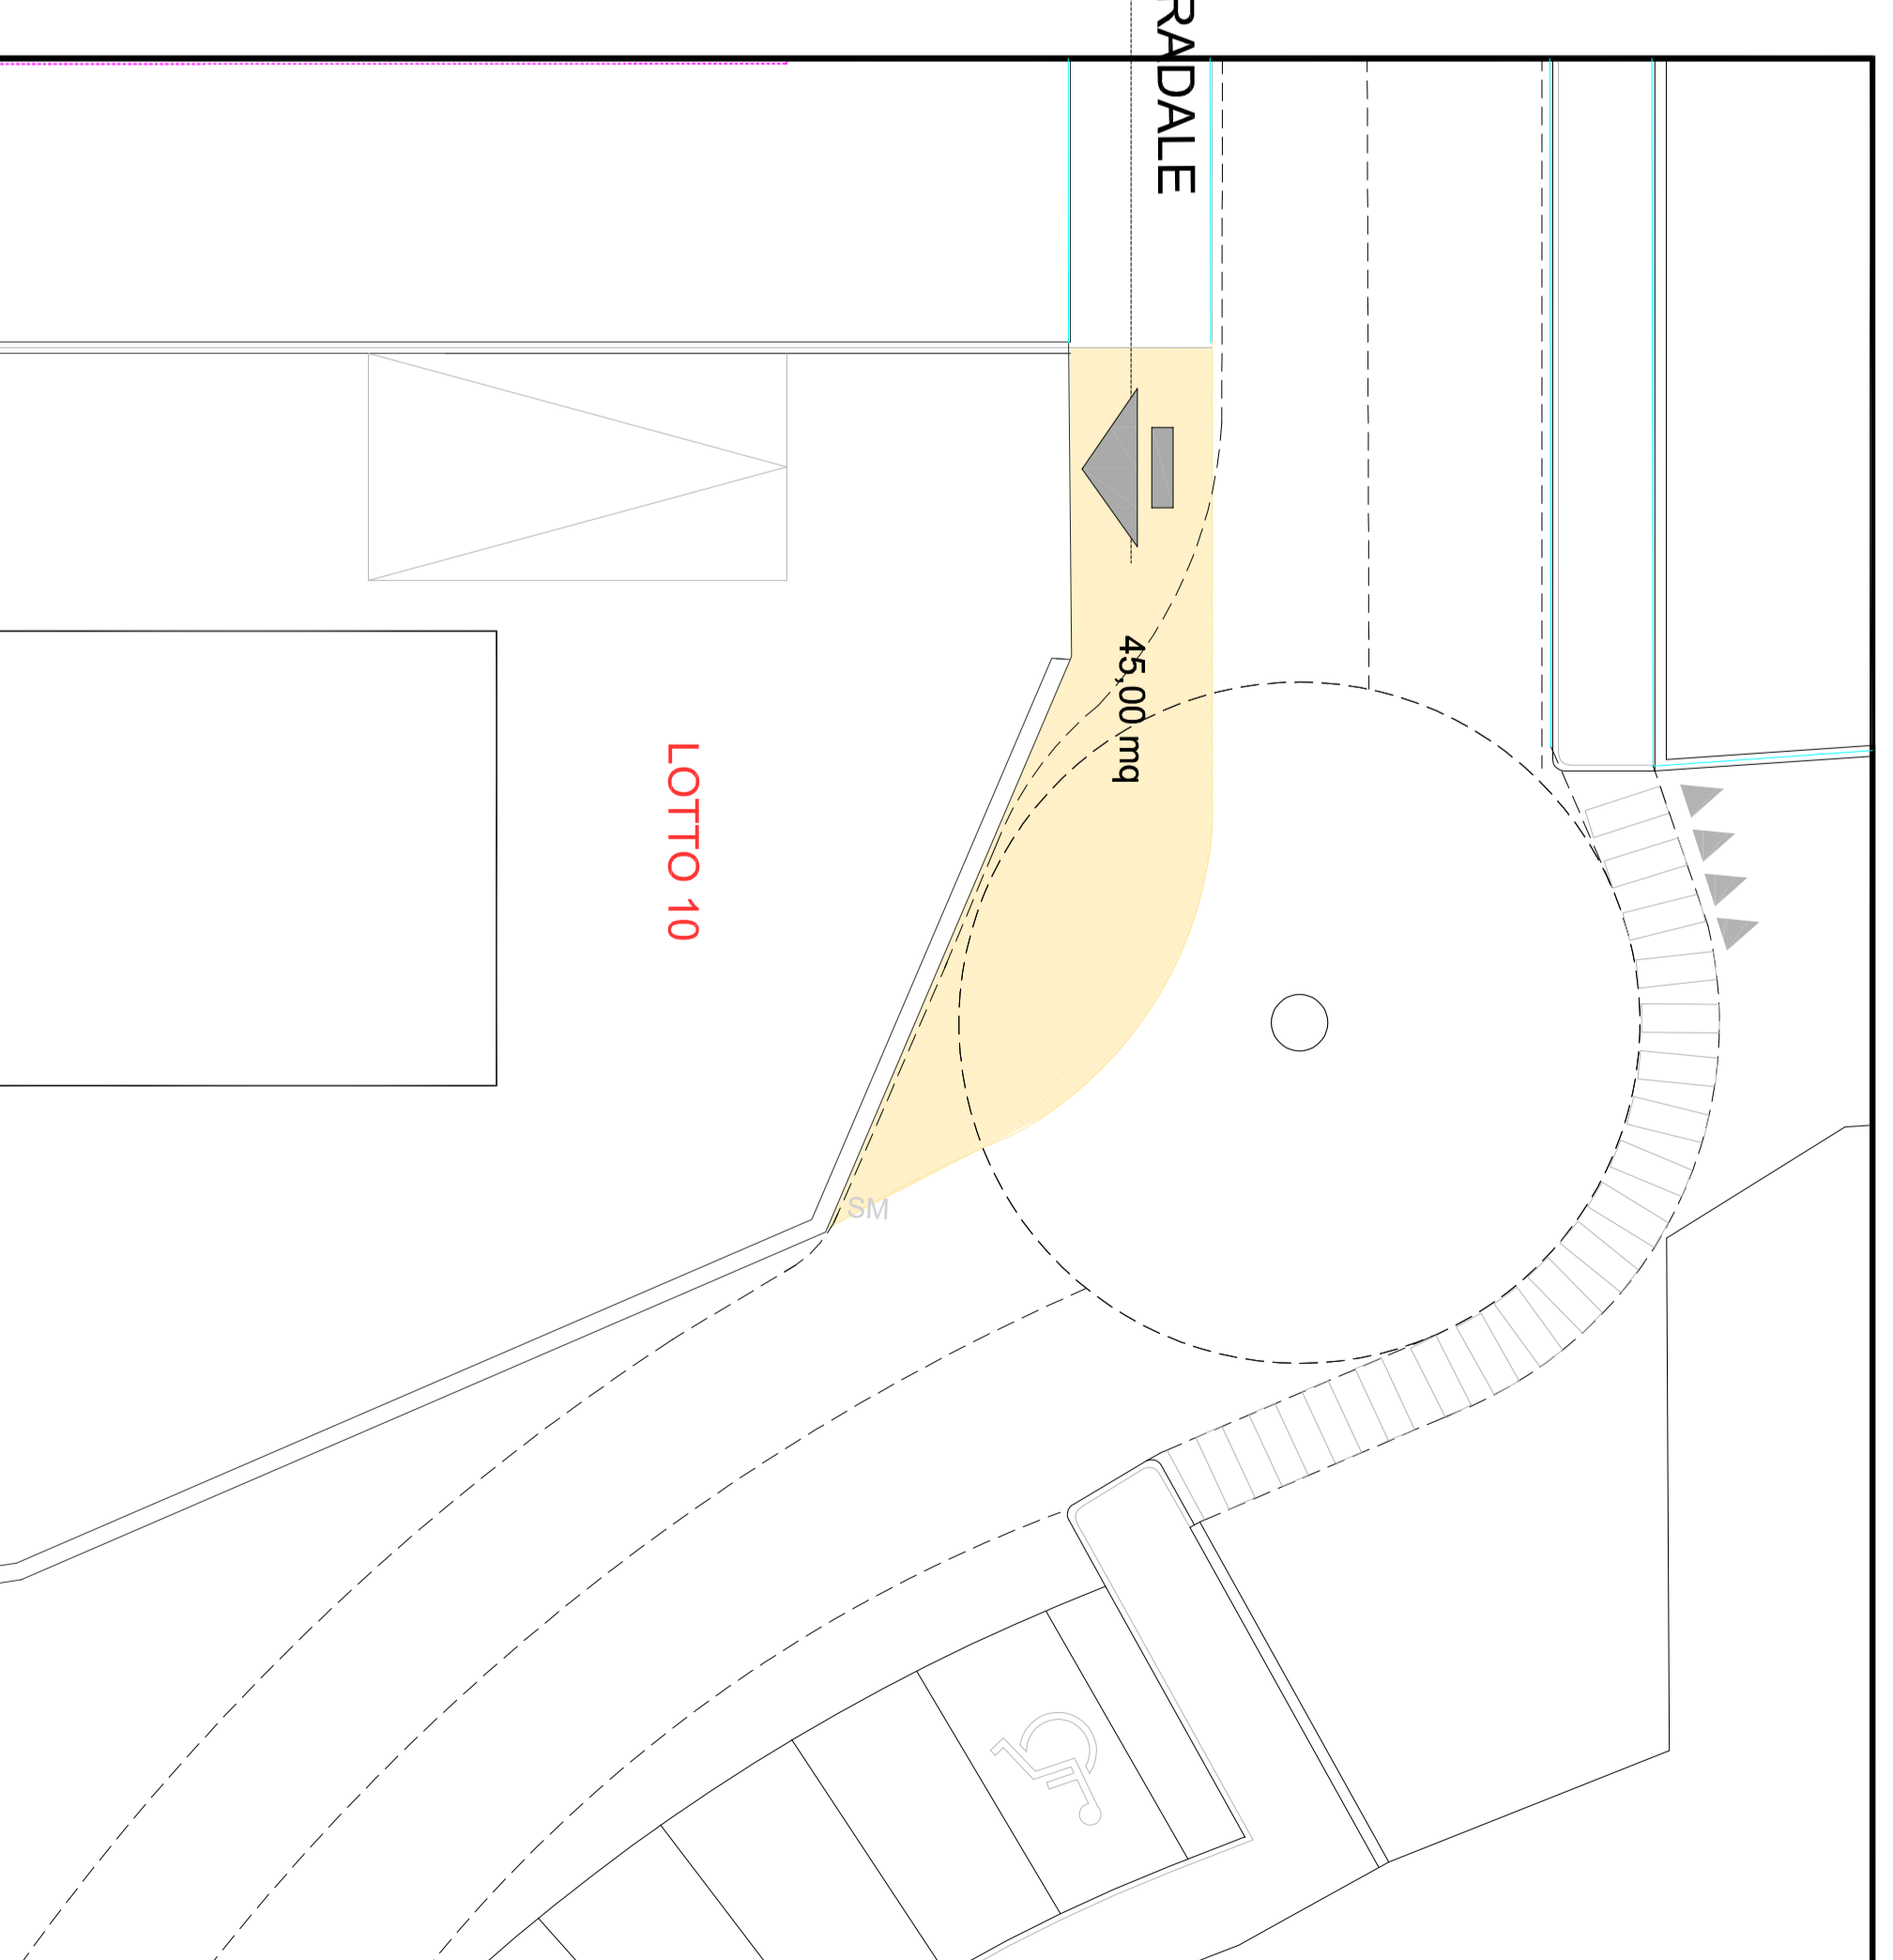

 PIANO DI RECUPERO E RIGENERAZIONE URBANA
 LOCALITÀ CAVEMMO
MODIFICA SEDE STRADALE
 Committenza:
 ASSI ROSSANO SRL
 VIA RODGORA 19
 CASTELFRANCO VENETO (TV)
 Marco Sironi (arch.)

Tavola n°3
 MARZO 2024
 PROGETTISTA
