
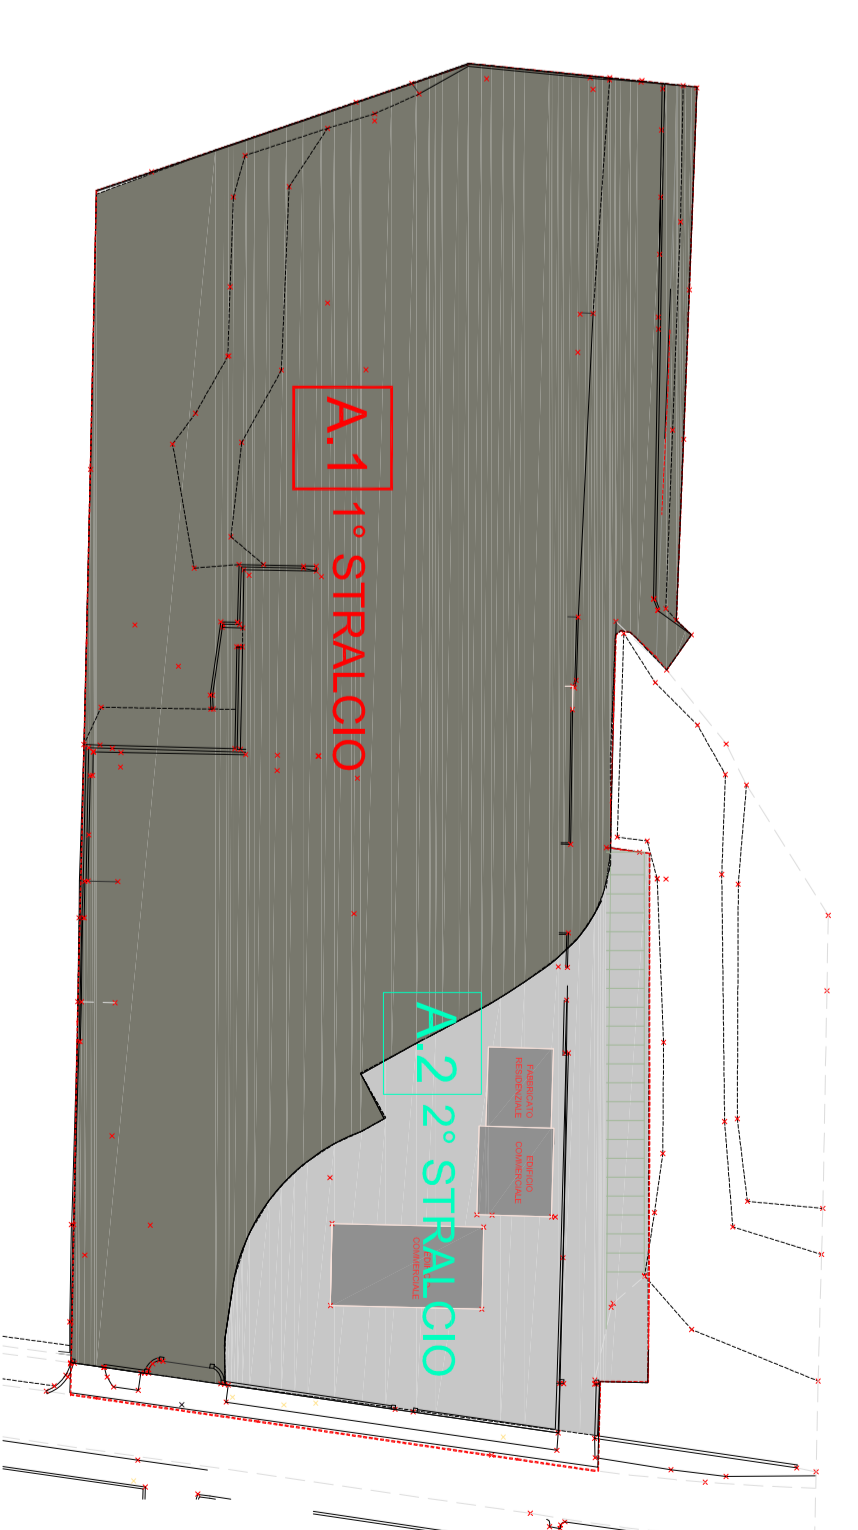
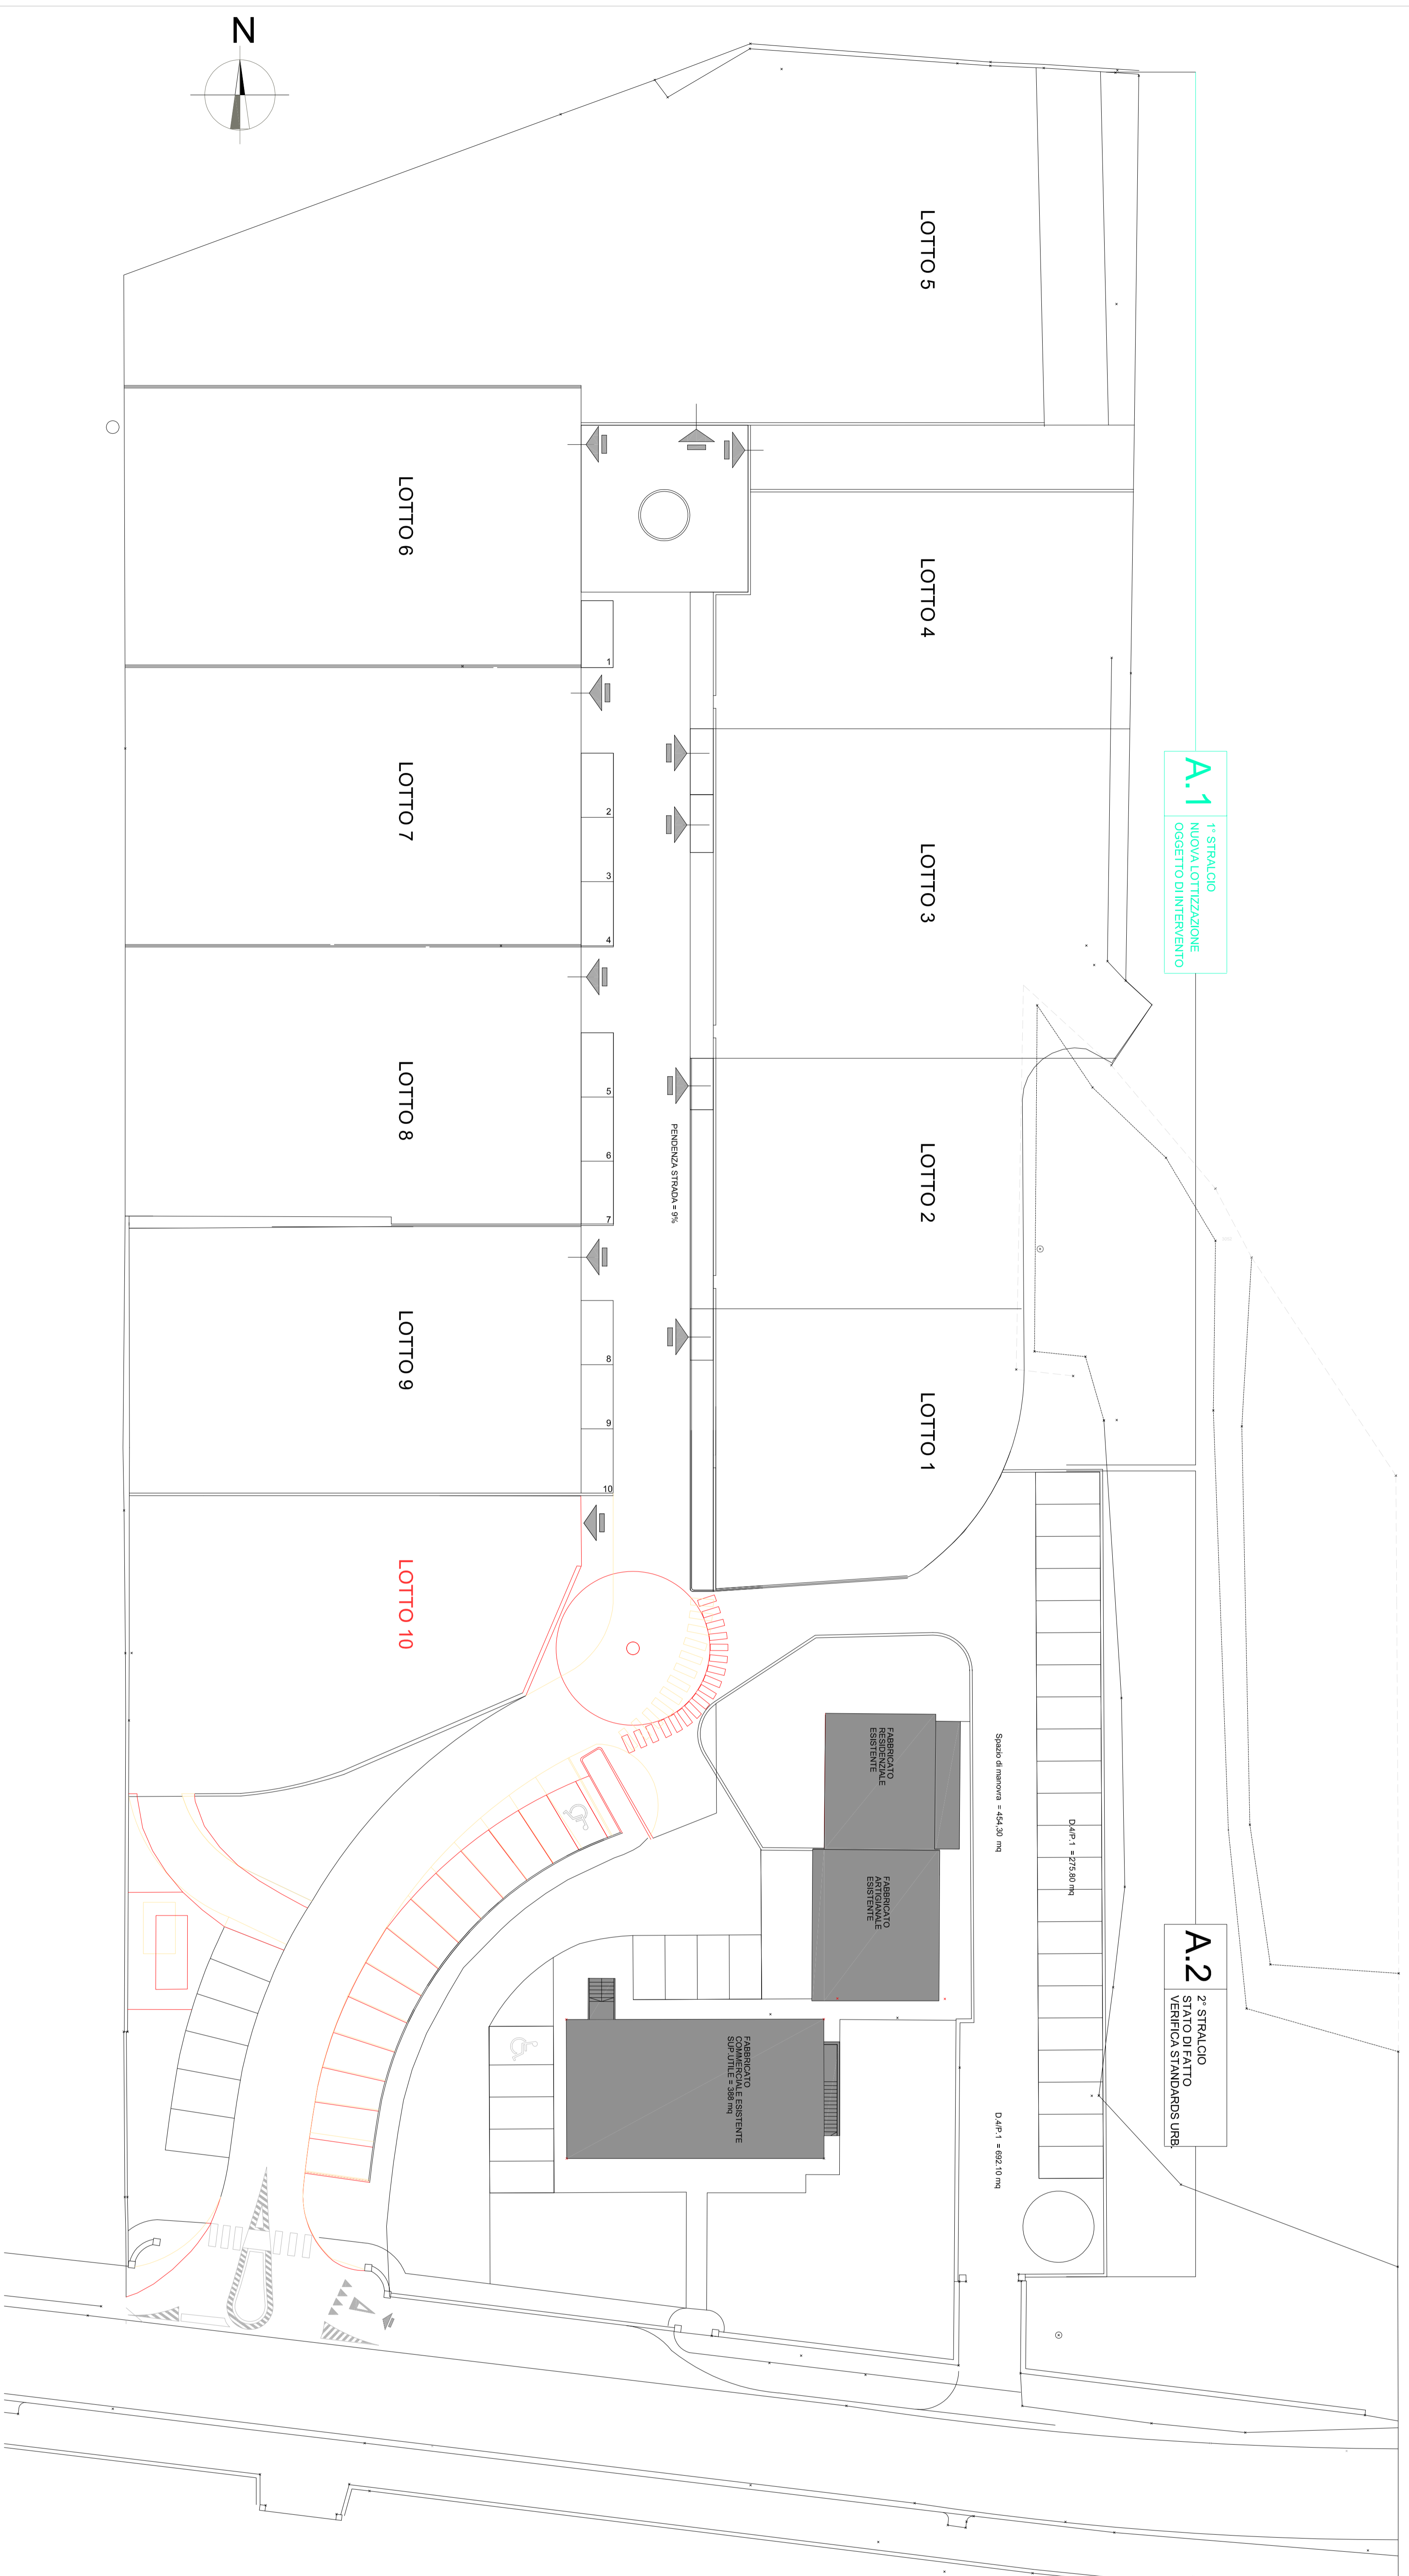


PIANO DI RECUPERO - RESIDENCE TRA LE COLLINE

1° STRALCIO

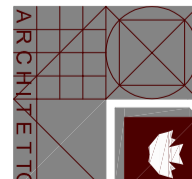


STRALCIO DI RECUPERO E RIQUALIFICAZIONE
 Via Roma, 201 - 31023 San Zeno (TV)
 Tel. 0422/451111 - Fax 0422/451112
 www.comune.treviso.it

Provincia di Treviso
Comune di SAN ZENO DEGLI EZZELINI
PIANO DI RECUPERO DI INIZIATIVA PRIVATA
INTERESSE TRALE COLLINE
MODIFICA SEDE
STRADALE

COMITATI
ASSI ROSSANO SRL
 Via S. Maria, 10 - 31023 San Zeno (TV)
CASTEL
 Via S. Maria, 10 - 31023 San Zeno (TV)
 Via del n. 5
 31023 San Zeno degli Ezzelini (TV)

COMPARATIVA
Tavola n° 6
 MARZO 2014
 PROGETTA
 SPA LUD PIZZANI